

BOECHOUT ZUIDERDAL


**LOT  
116**

# **GESLOTEN BEBOUWING MET 3 SLAAPKAMERS**

Inclusief: autostaanplaats, carport en tuinberging  
Grondoppervlakte: 254 m<sup>2</sup>




## **Voorgevel**

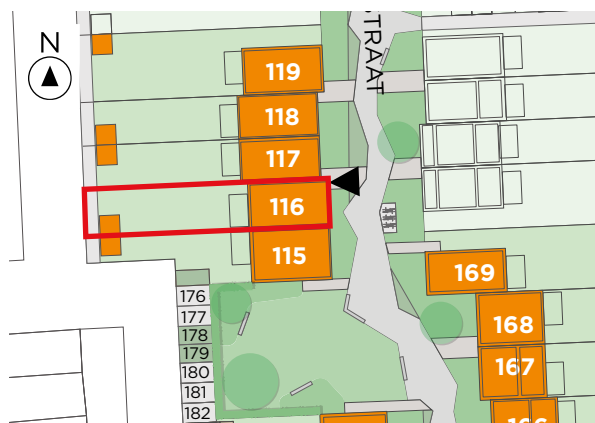

## **Situering**


# LOT 116

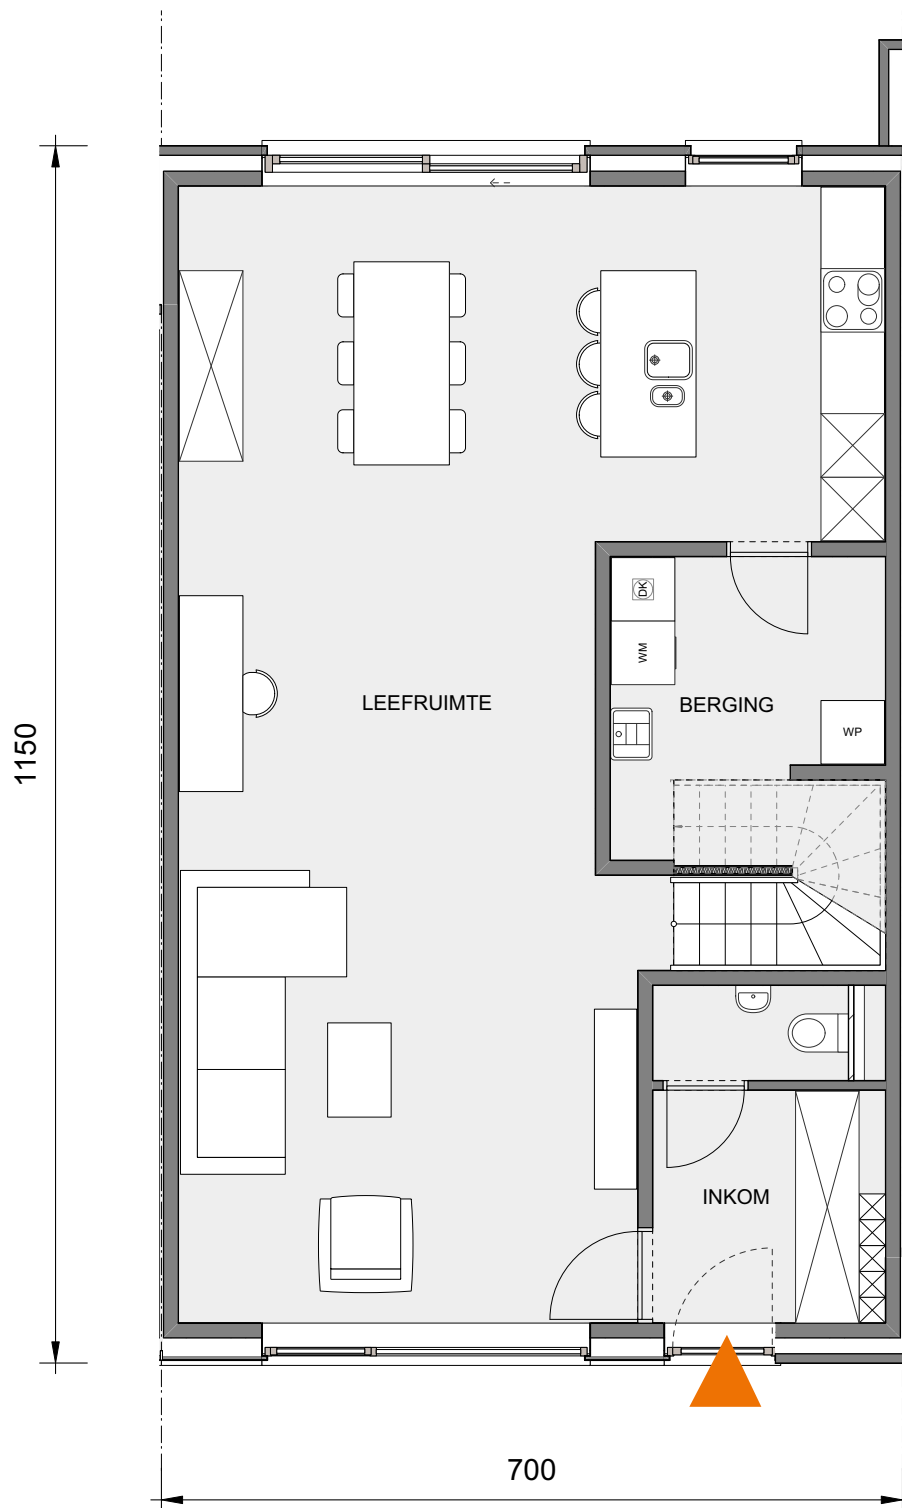

## Gelijkvloers

Deze tekeningen geven een indruk v.h. project. Materialen, indeling, uitvoeringsdetails kunnen gewijzigd worden. Niet contractueel document in toep. van art. 5.2.6. VCRO: Vg - Wg gdv - gvr - Vv. EPB-atteest beschikbaar binnen 6 maanden na voorlopige oplevering.

LOT  
116

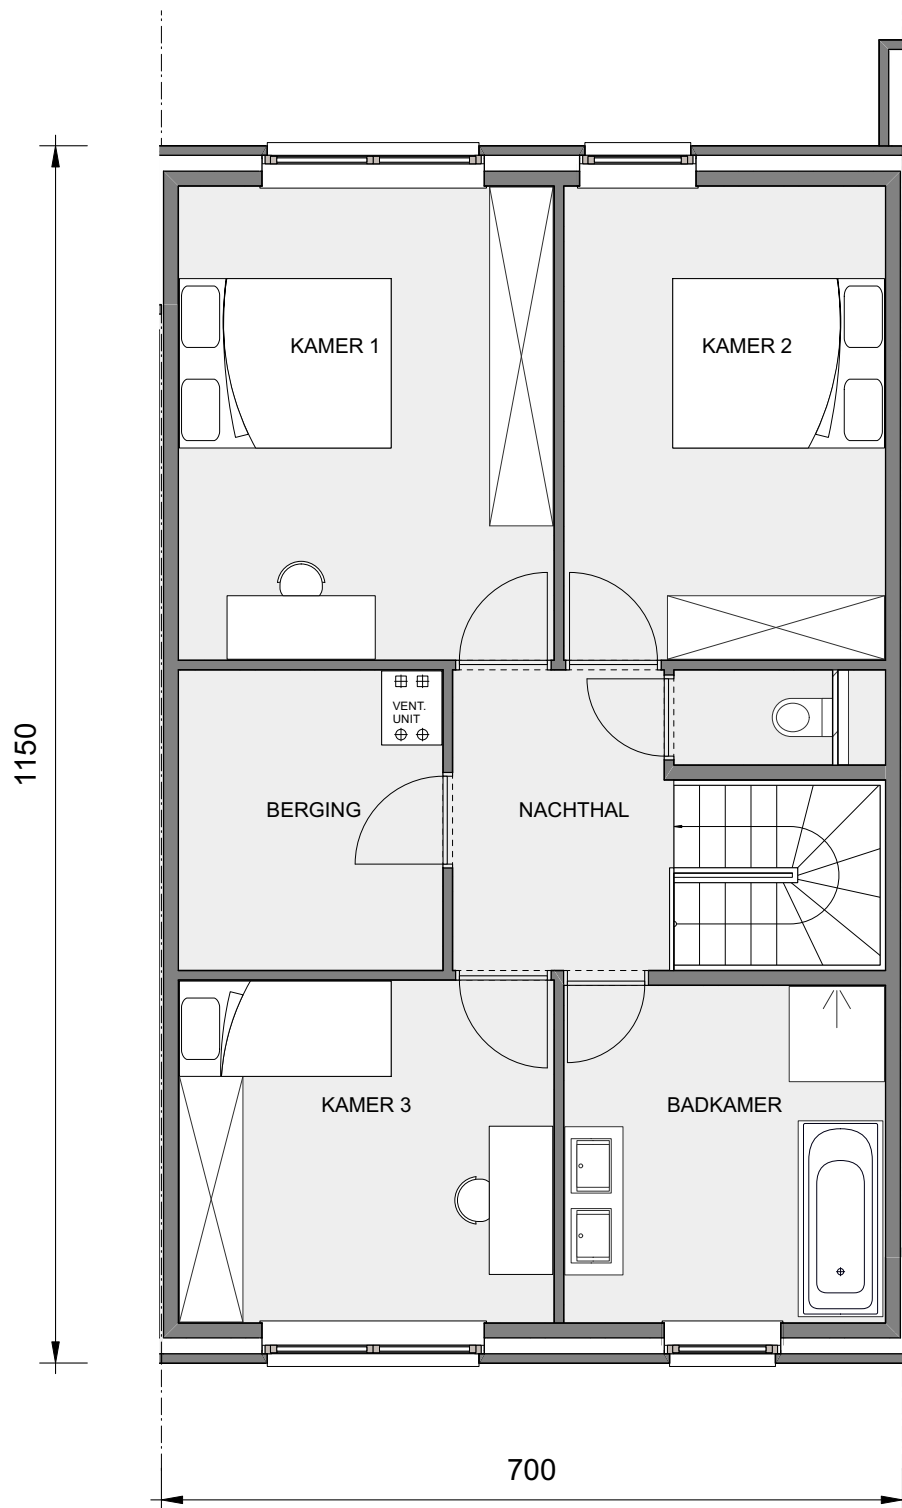

Eerste verdieping