


BOECHOUT ZUIDERDAL

LOT 143 HALFOPEN BEBOUWING MET 3 SLAAPKAMERS

Inclusief: carport en zolderp
Grondoppervlakte: 257 m²




Voorgevel

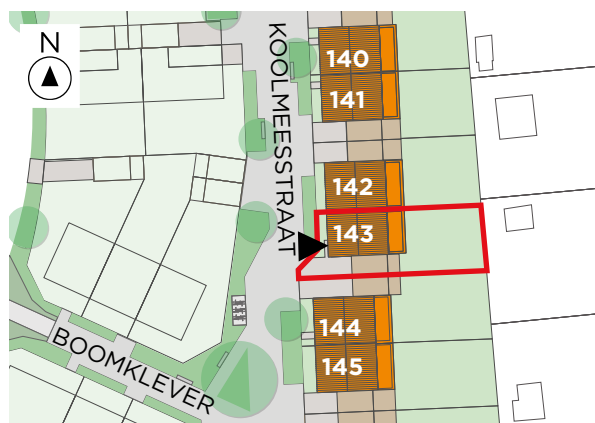

Situering

*VKP nog in ontwerp


LOT 143

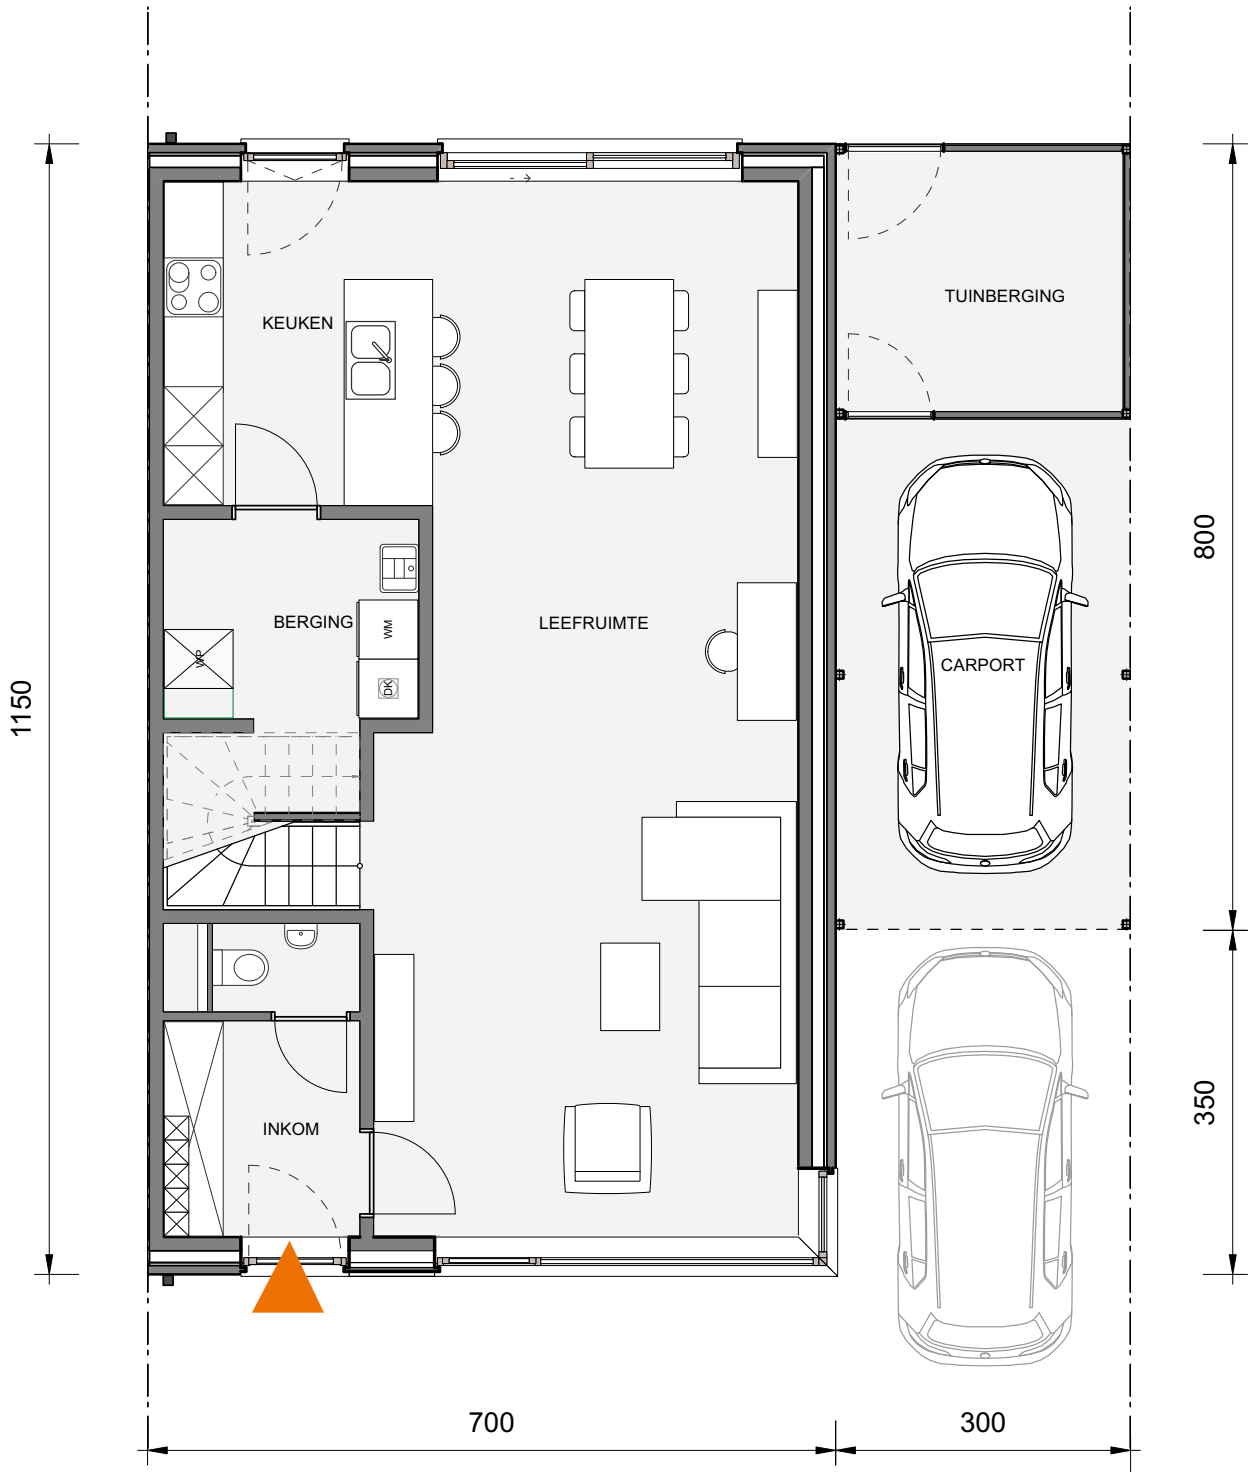

Gelijkvloers


Deze tekeningen geven een indruk v.h. project. Materialen, indeling, uitvoeringsdetails kunnen gewijzigd worden. Niet contractueel document in toep. van art. 5.2.6. VCRO: Vg - Wg gdv - gvkr - Vv. EPB-atteest beschikbaar binnen 6 maanden na voorlopige oplevering.

LOT
143

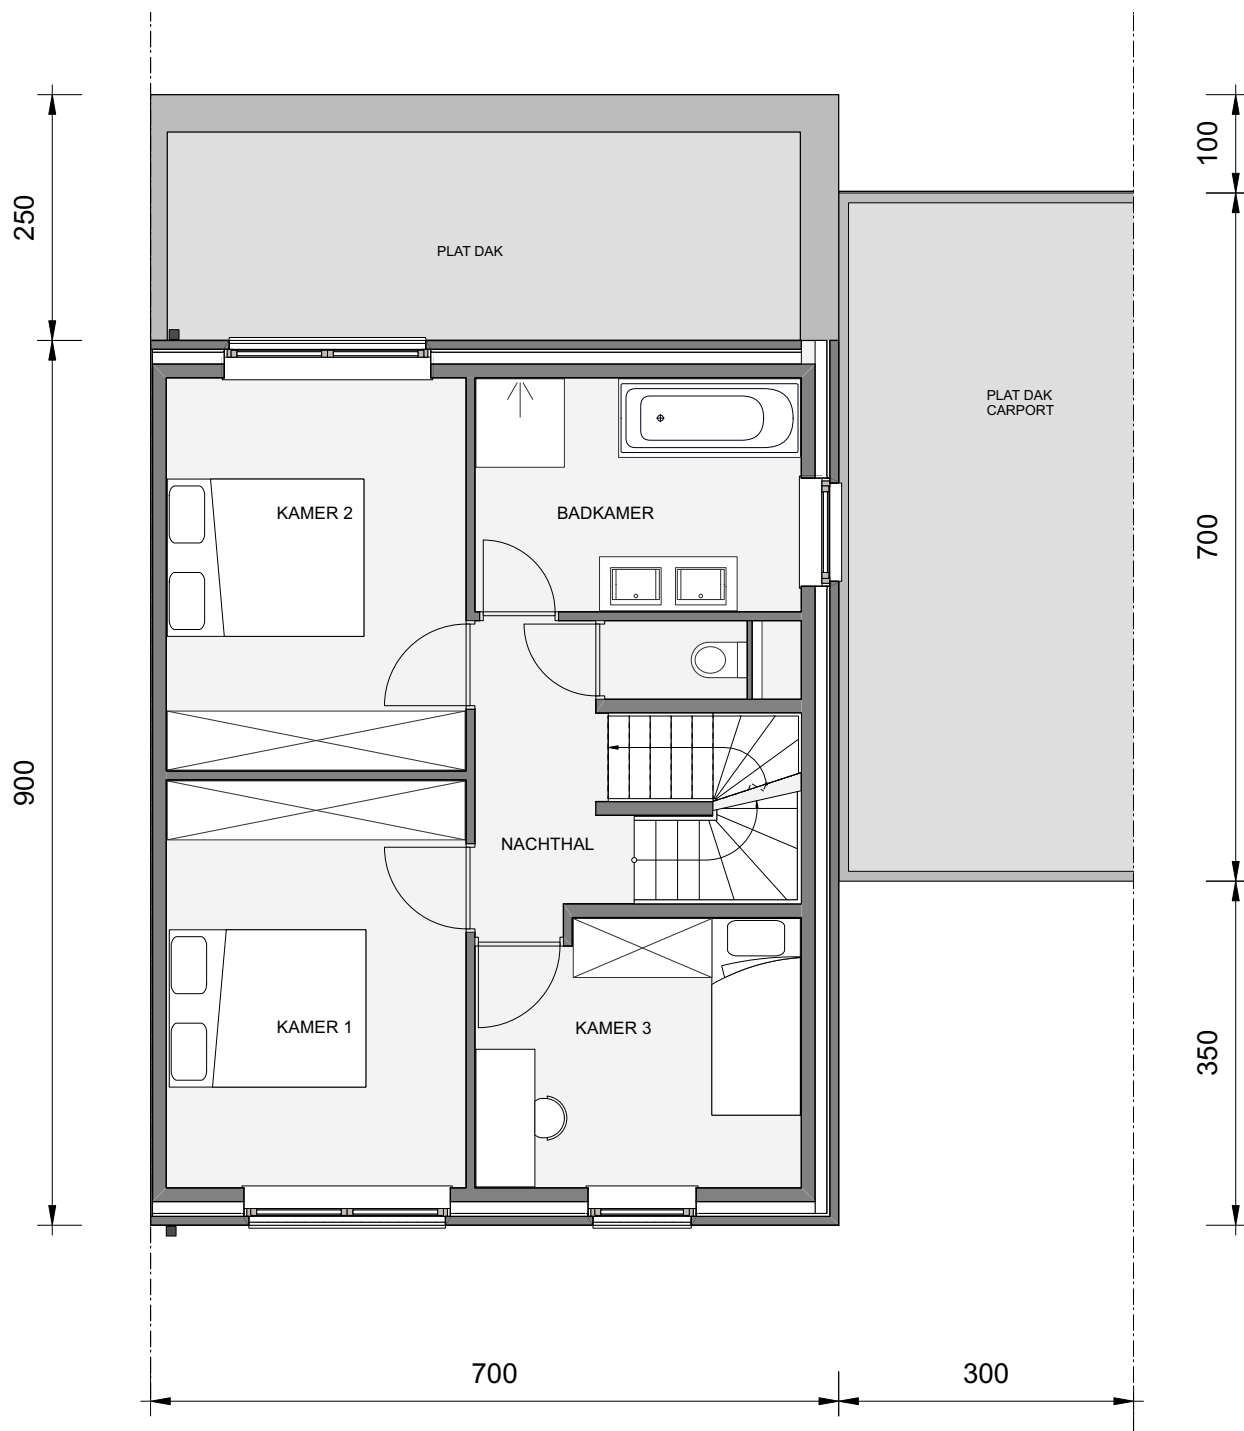

Eerste verdieping

LOT 143

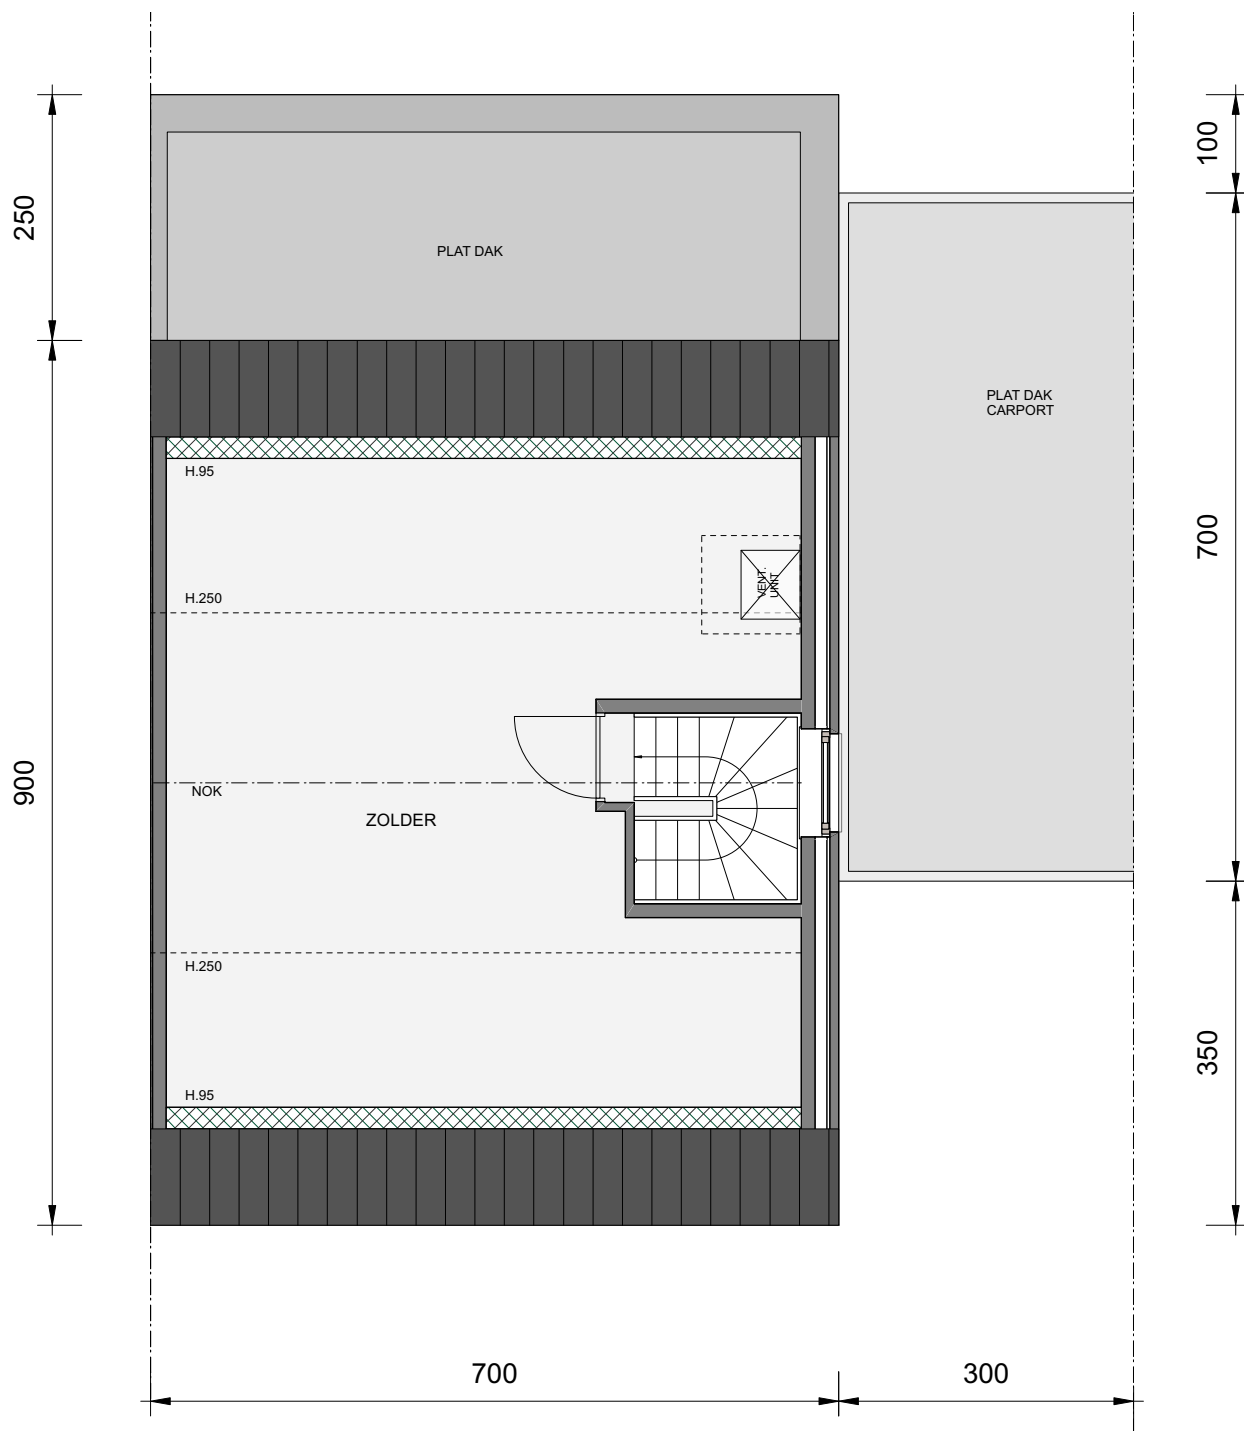

Zolder (optioneel af te werken)

Deze tekeningen geven een indruk v.h. project. Materialen, indeling, uitvoeringsdetails kunnen gewijzigd worden. Niet contractueel document in toep. van art. 5.2.6. VCRO: Vg - Wg gdv - gvr - Vv. EPB-atteest beschikbaar binnen 6 maanden na voorlopige oplevering.