


BOECHOUT ZUIDERDAL

LOT 142 HALFOPEN BEBOUWING MET 3 SLAAPKAMERS

Inclusief: carport en zolder
Grondoppervlakte: 244 m²




Voorgevel

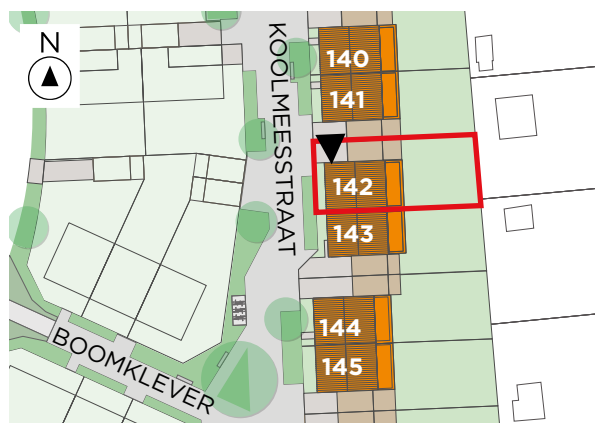

Situering

*VKP nog in ontwerp

LOT 142

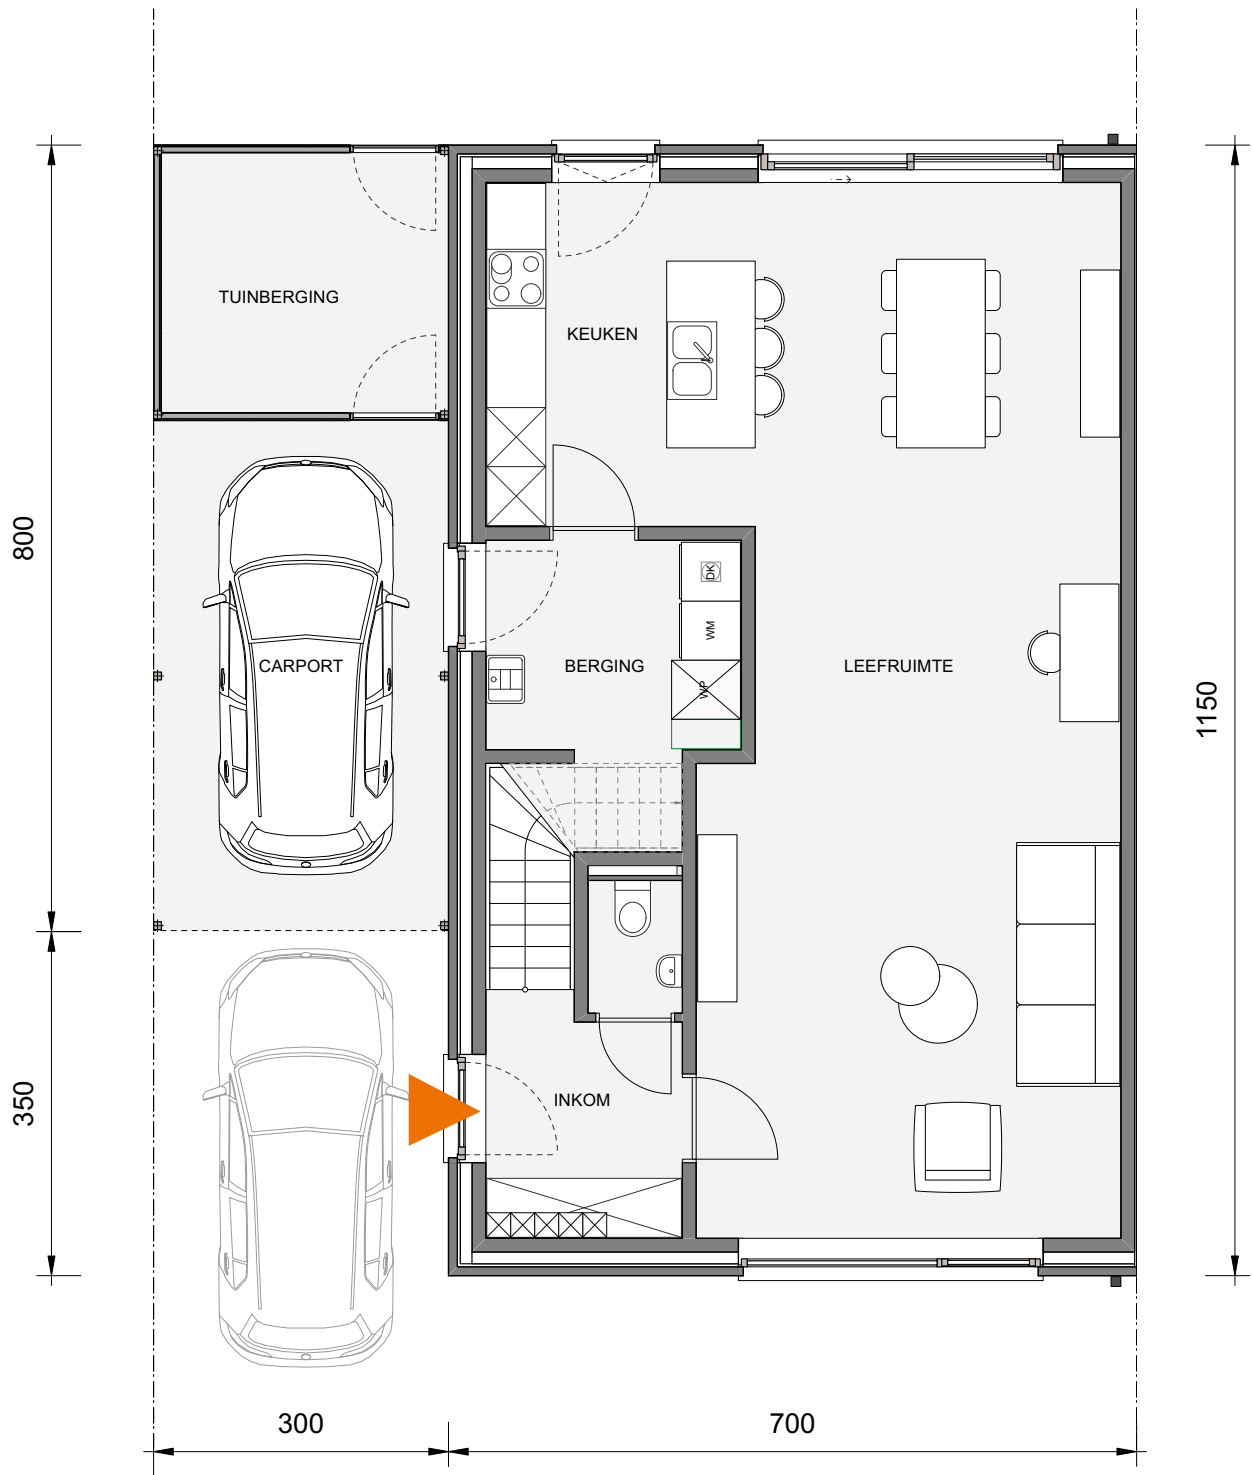

Gelijkvloers

Deze tekeningen geven een indruk v.h. project. Materialen, indeling, uitvoeringsdetails kunnen gewijzigd worden. Niet contractueel document in toep. van art. 5.2.6. VCRO: Vg - Wg gdv - gvr - Vv. EPB-atteest beschikbaar binnen 6 maanden na voorlopige oplevering.

LOT
142




Eerste verdieping



MATEXI

LOT 142

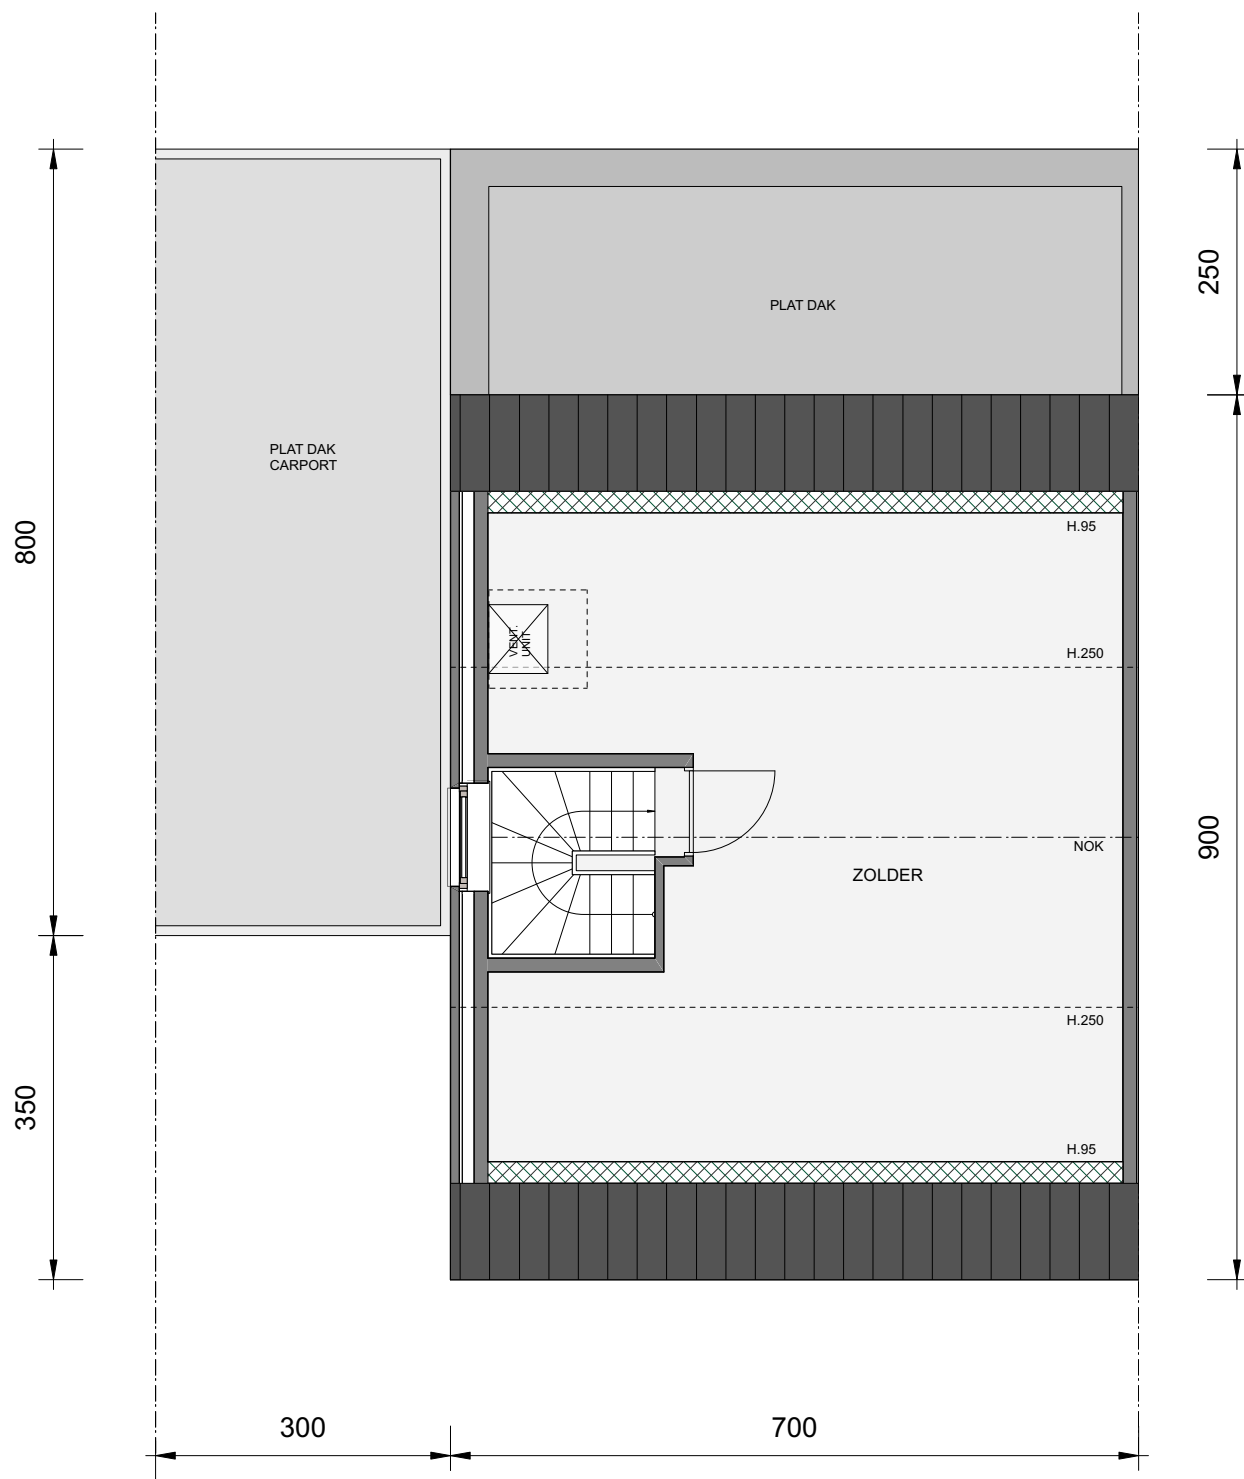

Zolder (optioneel af te werken)

Deze tekeningen geven een indruk v.h. project. Materialen, indeling, uitvoeringsdetails kunnen gewijzigd worden. Niet contractueel document in toep. van art. 5.2.6. VCRO: Vg - Wg gdv - gskr - Vv. EPB-atteest beschikbaar binnen 6 maanden na voorlopige oplevering.