

MOORSLEDE STATIONSTRAAT

**APP
1.01**

APPARTEMENT MET 2 SLAAPKAMERS

Bewoonbare oppervlakte: 159 m²

Inclusief: autostaanplaats en terras




Voorgevel

Zijgevel links



Liggingplan

APP 1.01

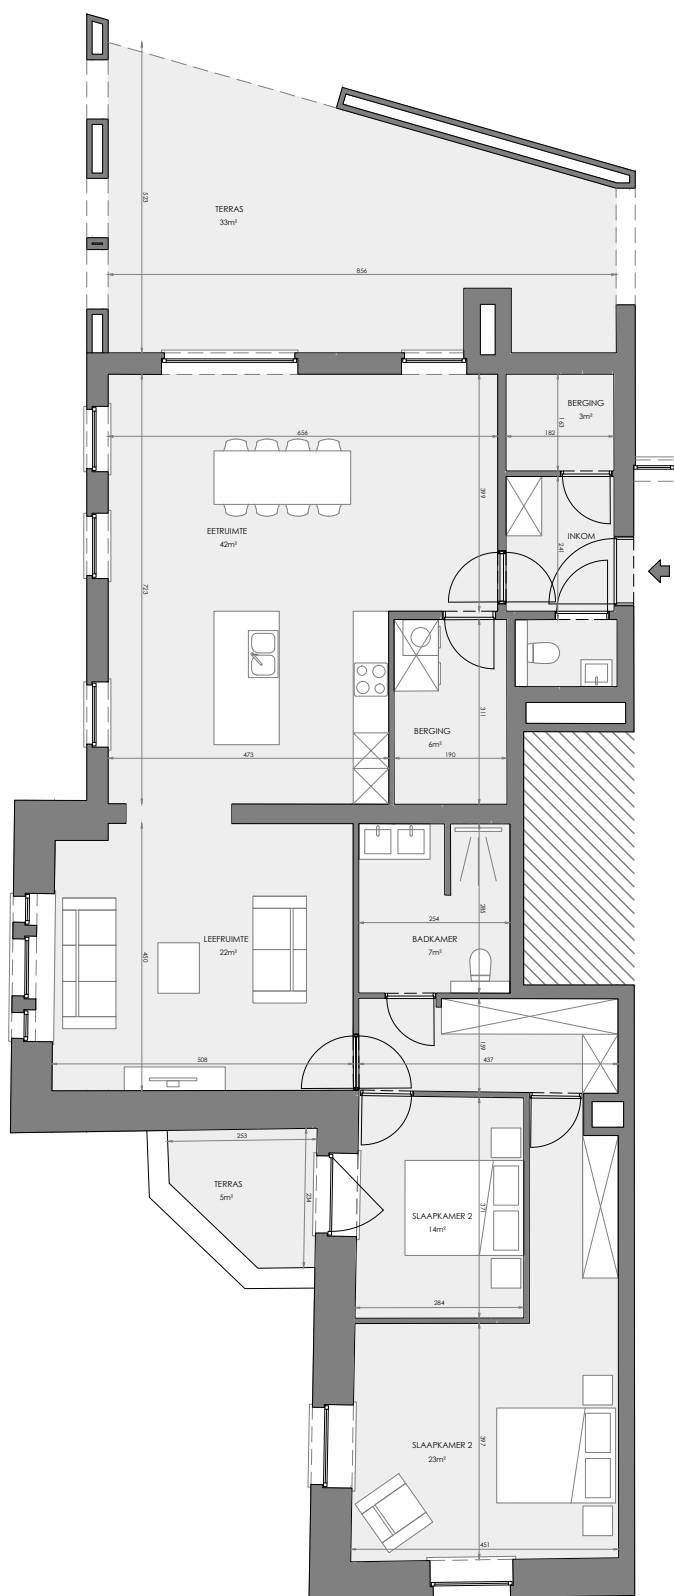

Plan 90° gedraaid

Eerste verdieping