

GEEL LAAR


**LOT
05**

GESLOTEN BEBOUWING MET 3 SLAAPKAMERS

Inclusief: inpandige garage en ruime zolder
Grondoppervlakte: 220 m²




Visualisatie

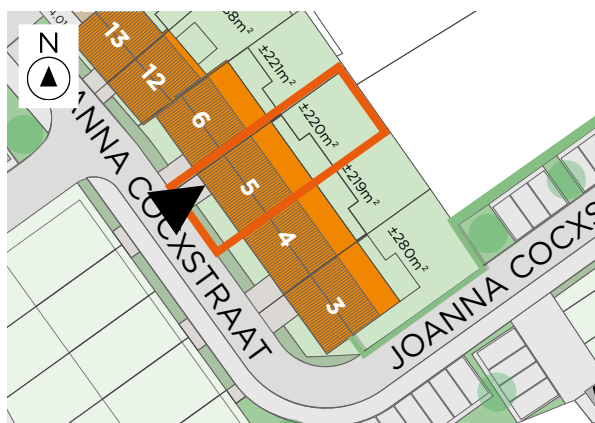

Situering


LOT
05

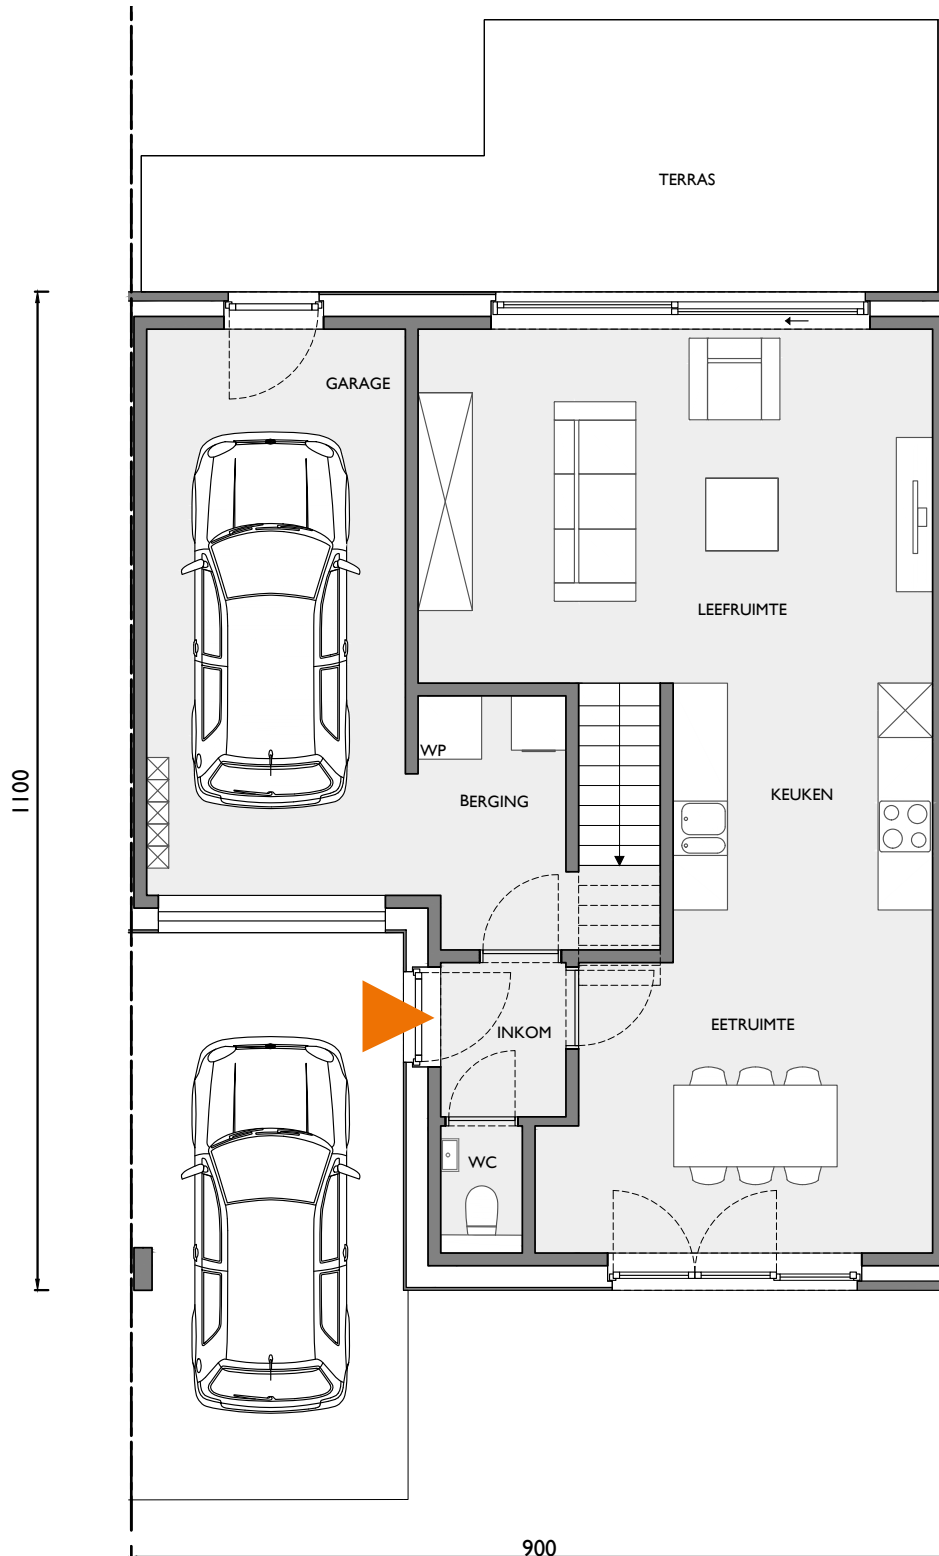

Gelijkvloers


Deze tekeningen geven een indruk v.h. project. Materialen, indeling, uitvoeringsdetails kunnen gewijzigd worden. Niet contractueel document in toep. van art. 5.2.6. VCRO: Vg - Wg gdv - gvkr - Vv. EPB-attest beschikbaar binnen 6 maanden na voorlopige oplevering.

LOT 05

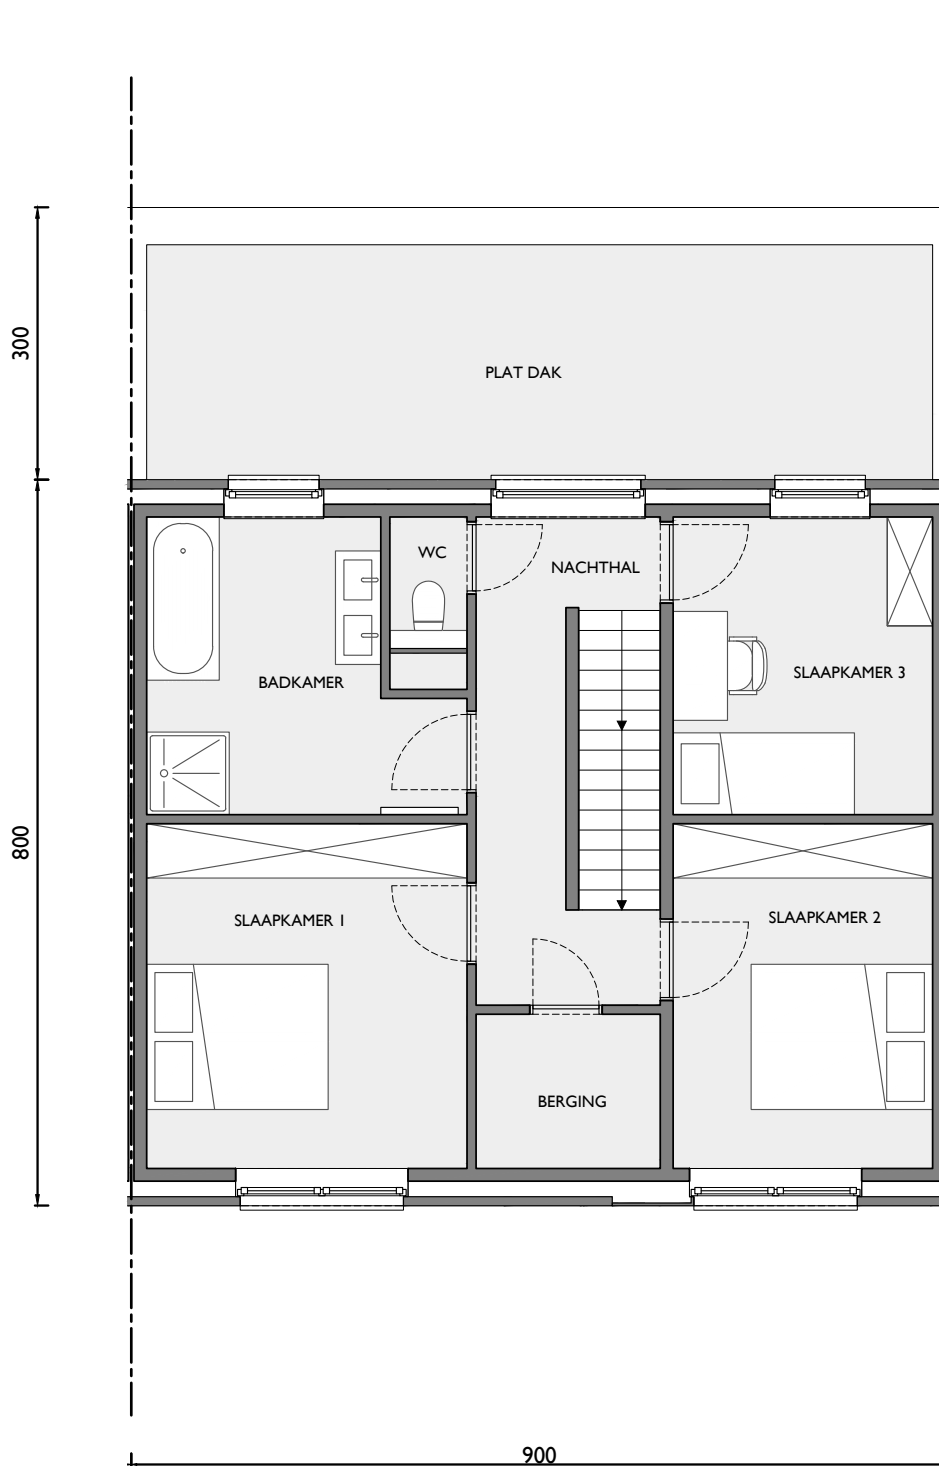

Eerste verdiep

LOT 05

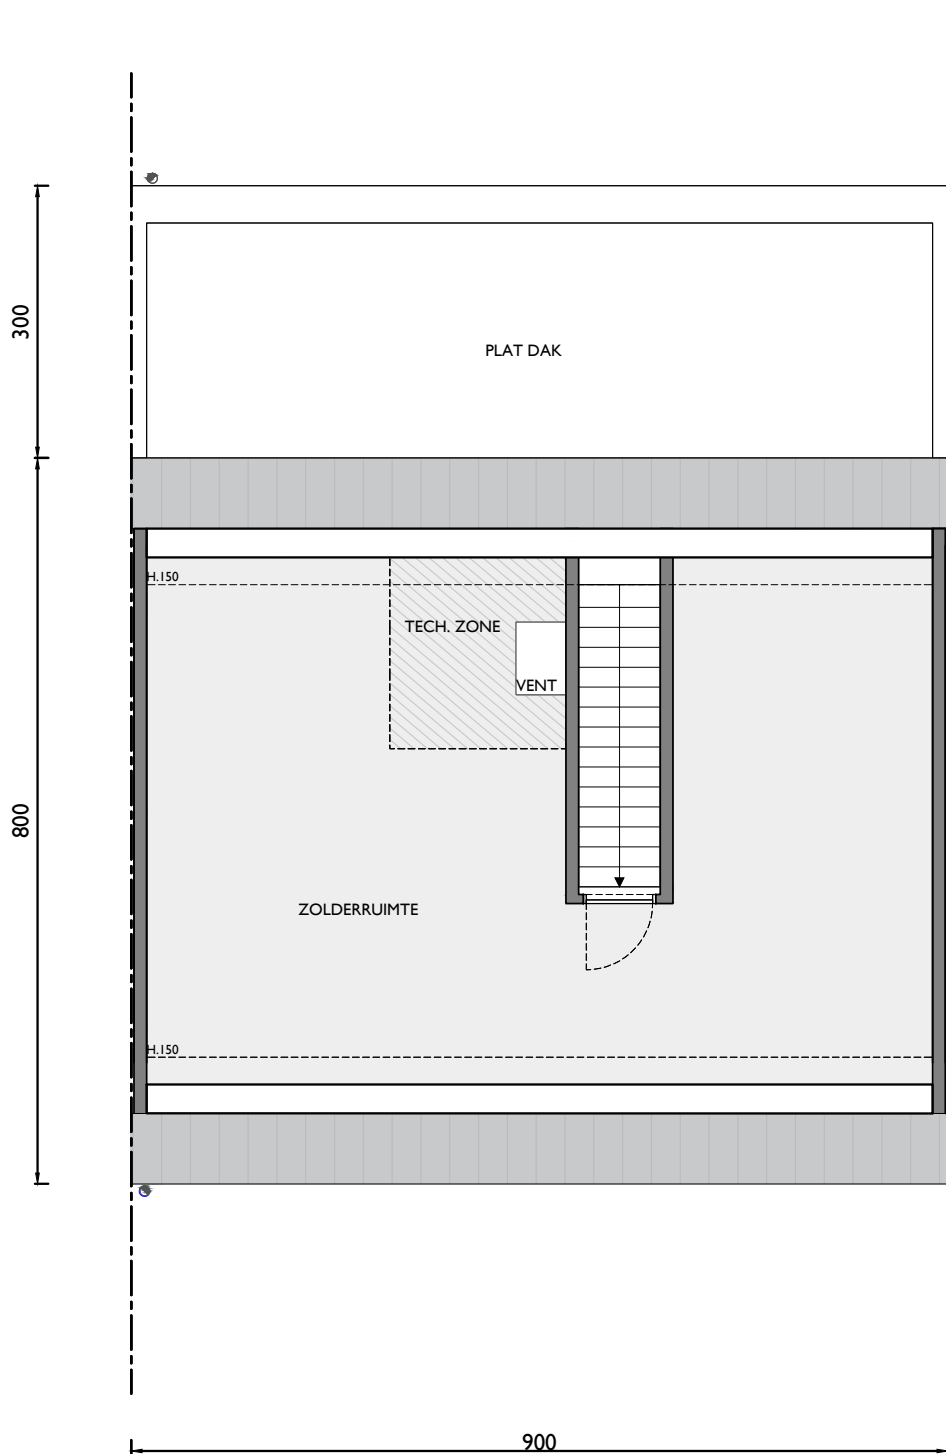

Zolder (optioneel af te werken)