

ESSEN SCHILDERSHOF


**LOT
108**

GESLOTEN BEBOUWING MET 3 SLAAPKAMERS

Inclusief: inpandige garage, tuin en zolder
Grondoppervlakte: 199 m²



Voorgevel

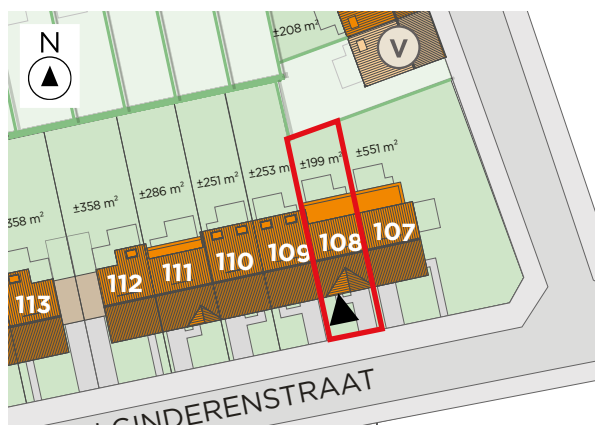

Situering


Contacteer Conny De Laet

03 808 15 64

matexi.be - info@matexi.be




LOT
108

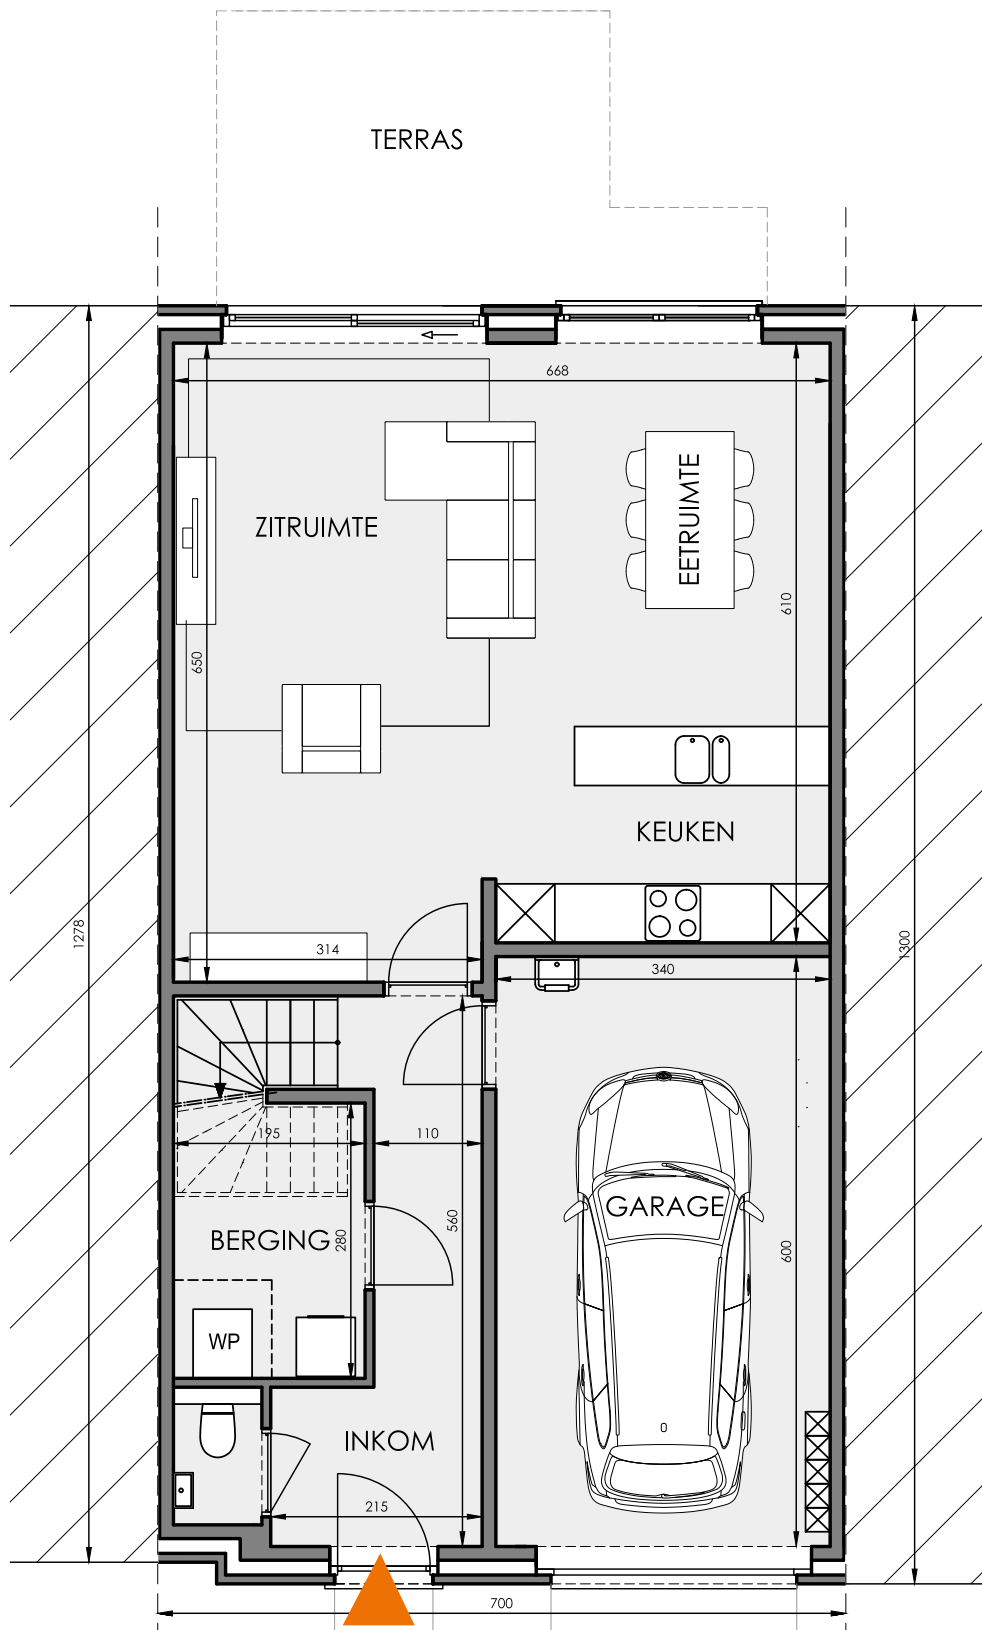

Gelijkvloers

Deze tekeningen geven een indruk v.h. project. Materialen, indeling, uitvoeringsdetails kunnen gewijzigd worden. Niet contractueel document in toep. van art. 5.2.6. VCRO: Vg - Wg gdv - gvkr - Vv. EPB-atteest beschikbaar binnen 6 maanden na voorlopige oplevering.

LOT
108

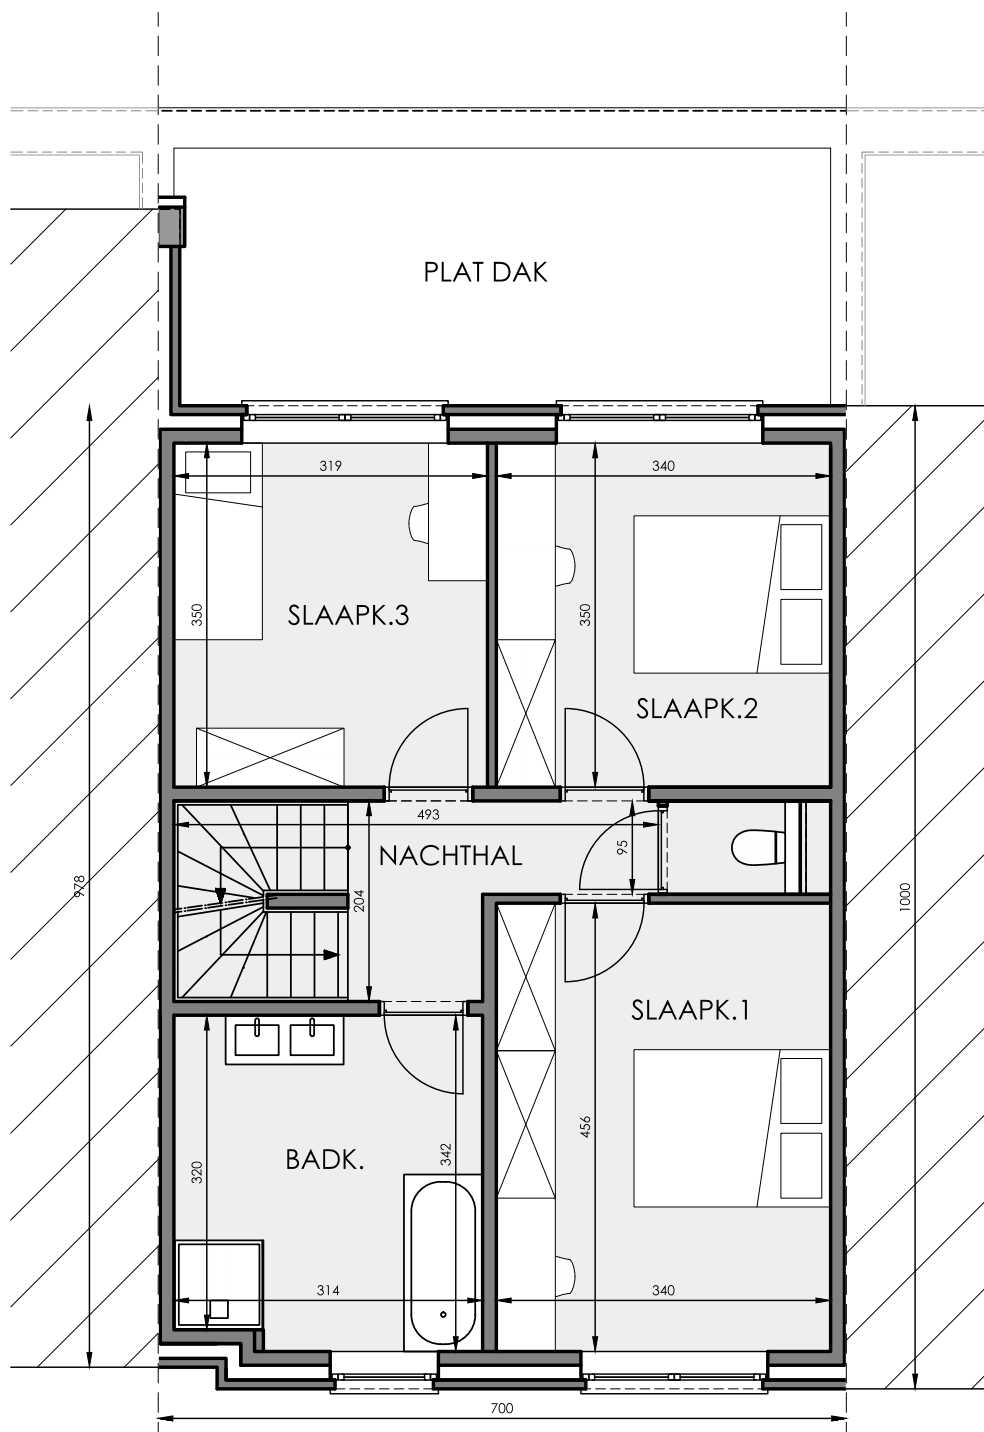

Eerste verdieping


Contacteer Conny De Laet

03 808 15 64

matexi.be - info@matexi.be



LOT 108

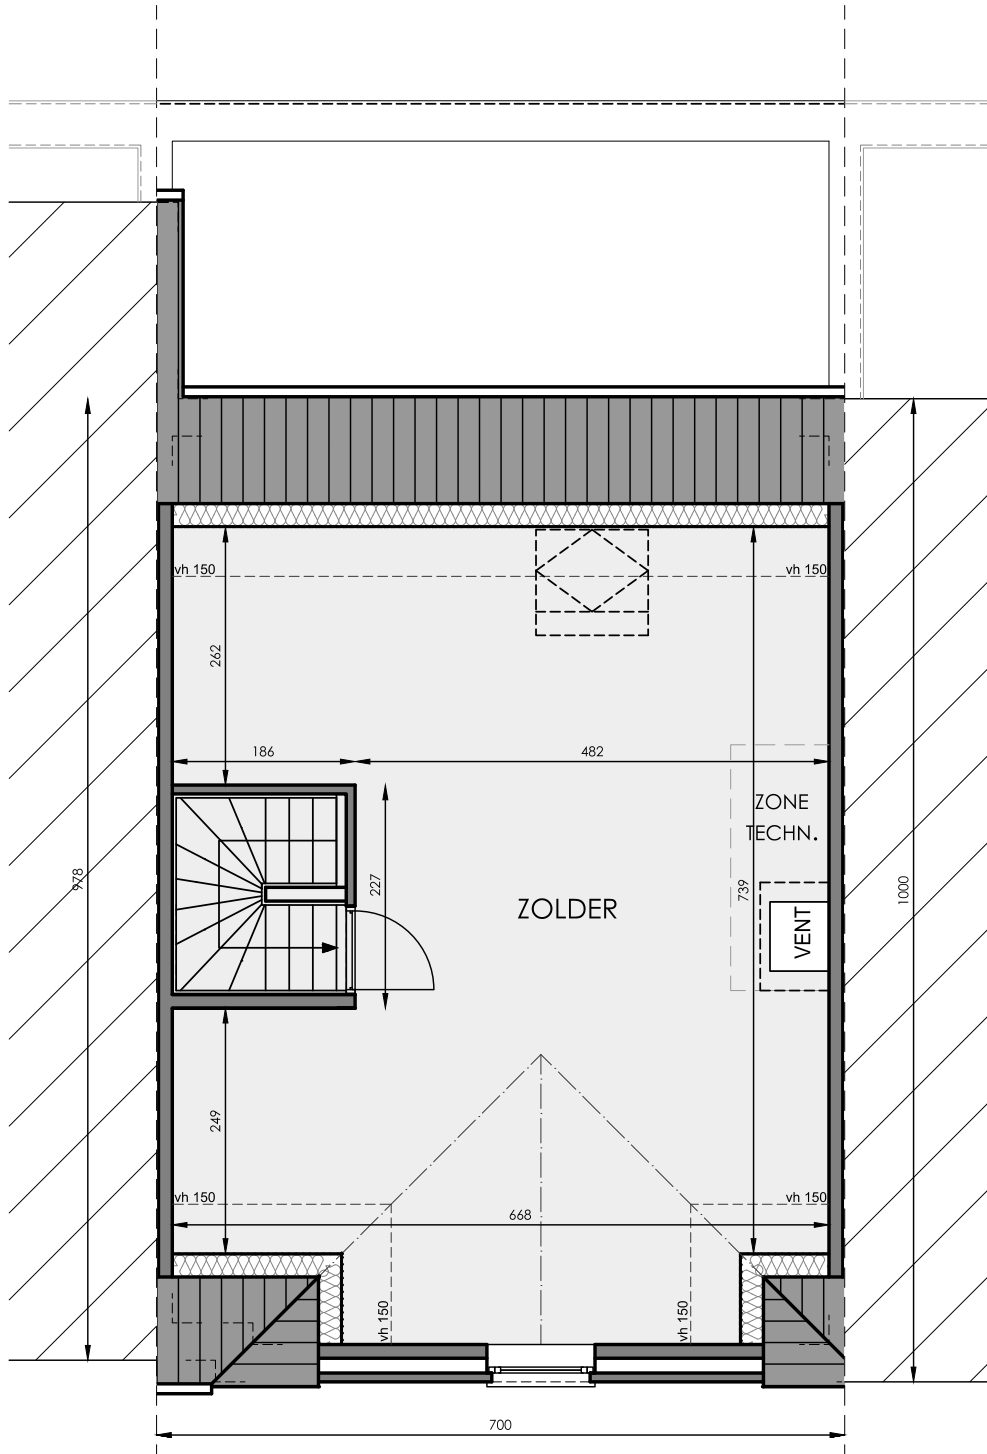

Zolder (optioneel af te werken)

Deze tekeningen geven een indruk v.h. project. Materialen, indeling, uitvoeringsdetails kunnen gewijzigd worden. Niet contractueel document in toep. van art. 5.2.6. VCRO: Vg - Wg gdv - gvkr - Vv. EPB-atteest beschikbaar binnen 6 maanden na voorlopige oplevering.