


PAAL HEIDEVELDSTRAAT

**LOT
06**


HALFOPEN BEBOUWING MET 3 SLAAPKAMERS

Inclusief: carport, fietsen- en tuinberging
Grondoppervlakte: 376 m²

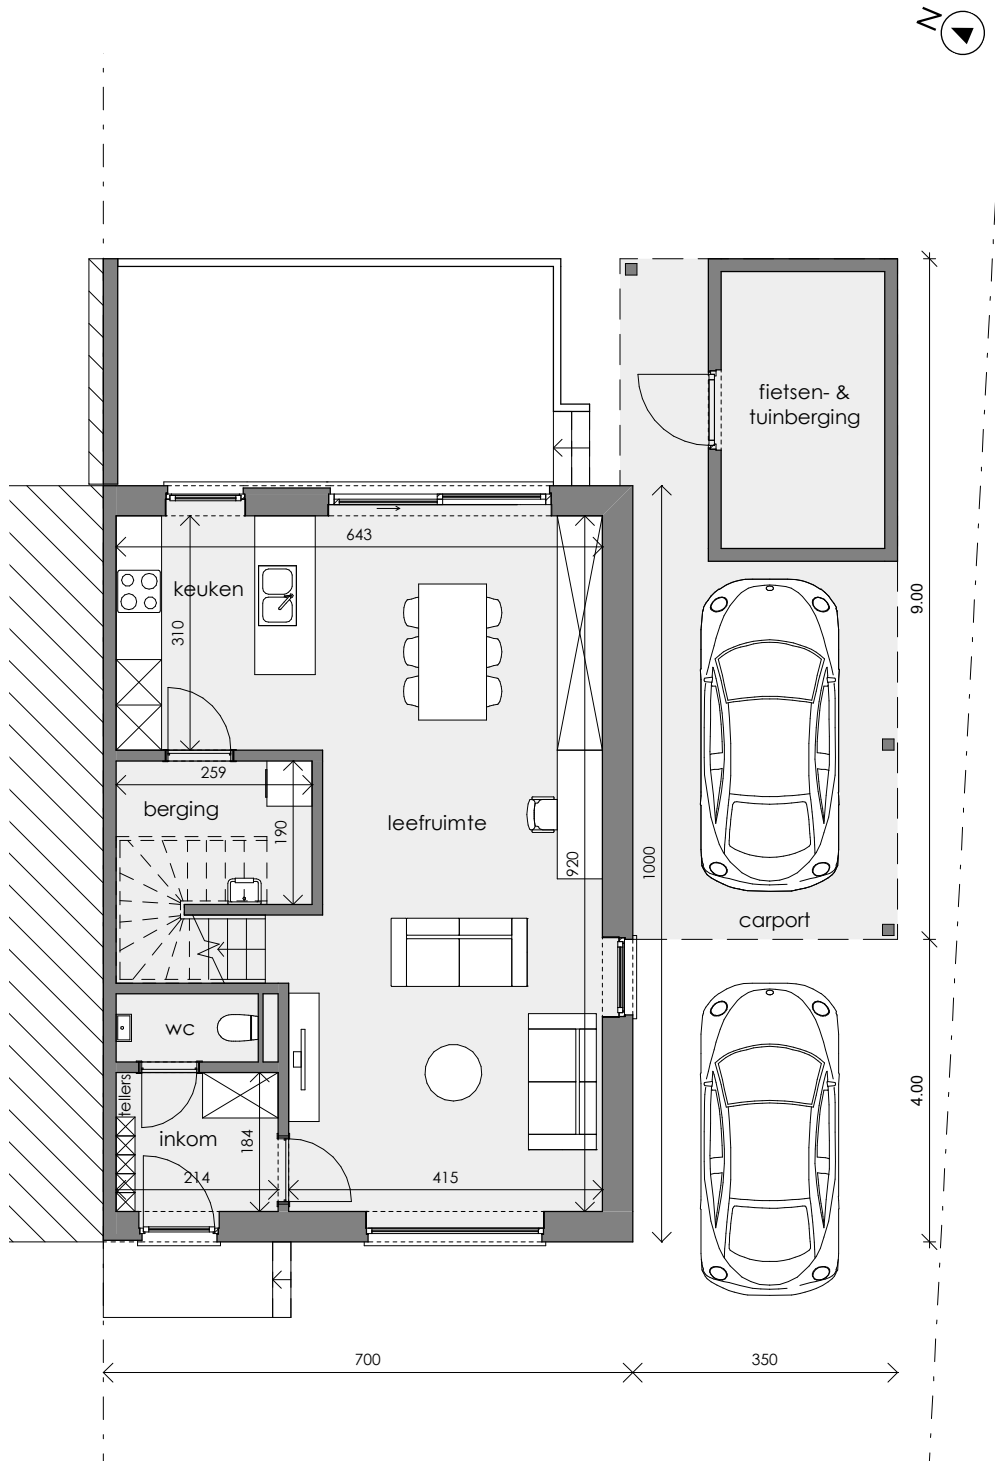

Gelijkvloers

LOT 06

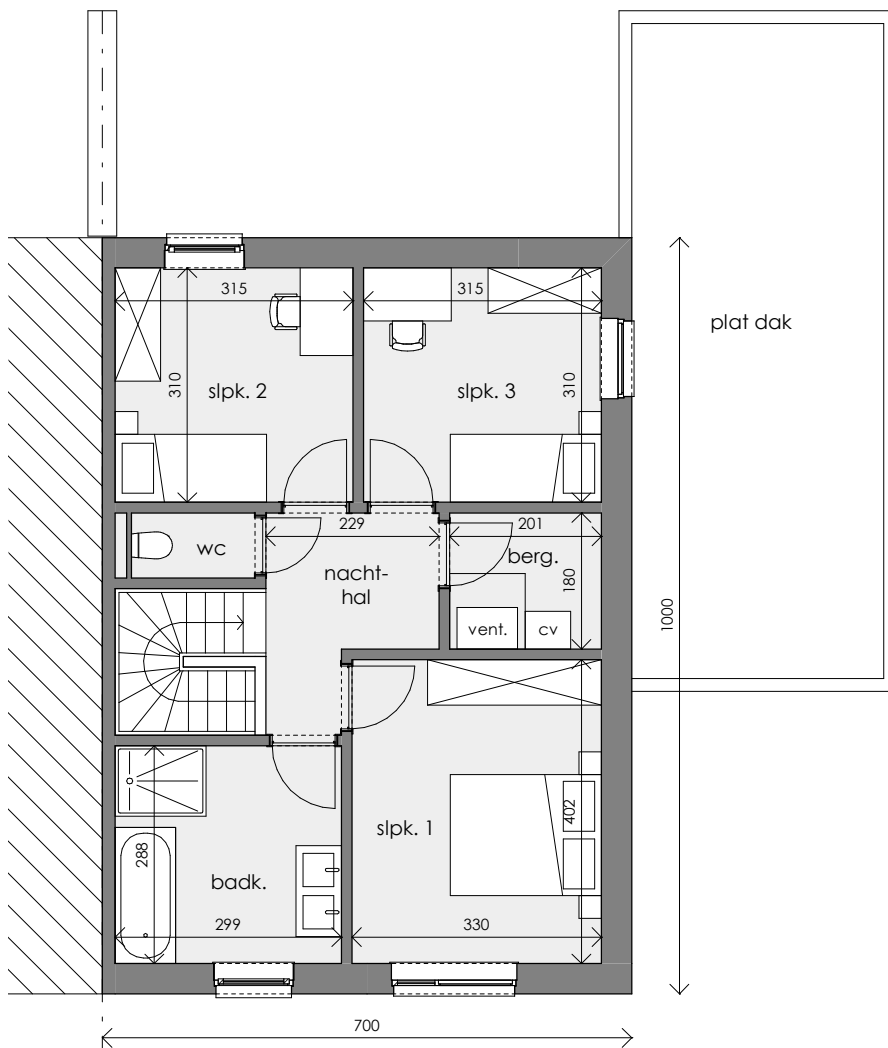

Eerste verdieping