

ZAVENTEM LEERLOOIERIJSTRAAT


**APP**  
**A.1.1**

# APPARTEMENT EERSTE VERDIEPING MET 4 SLAAPKAMERS

Oppervlakte: 121 m<sup>2</sup>



**Gevel**

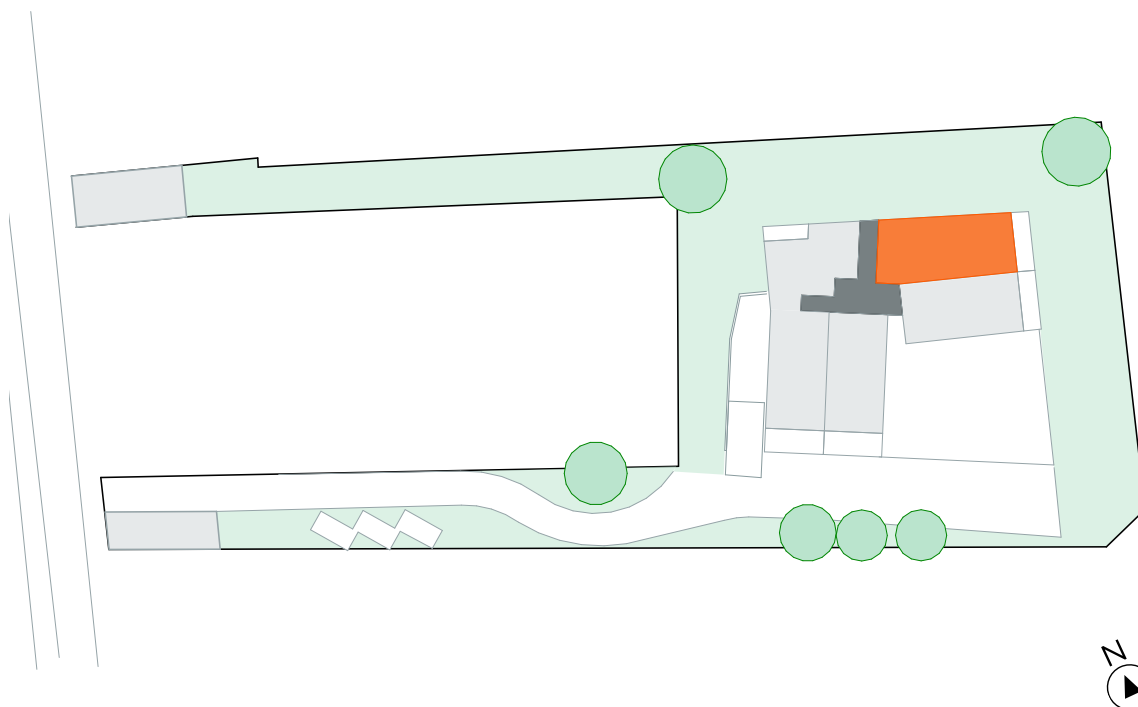

**Situering**


Contacteer onze Sales Consultant

**02 588 71 76**

matexi.be - vlaamsbrabant@matexi.be



# APP A.1.1

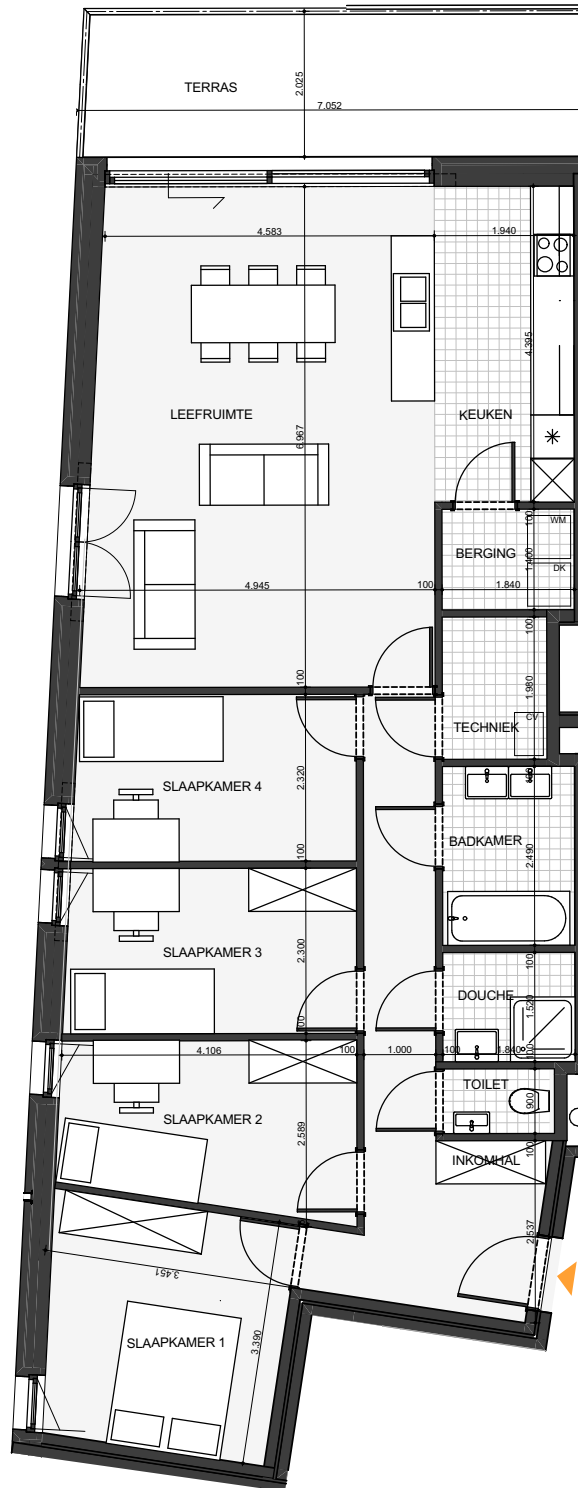

## Grondplan

Deze tekeningen geven een indruk v.h. project. Materialen, indeling, uitvoeringsdetails kunnen gewijzigd worden. Niet contractueel document in toep. van art. 5.2.6. VCRO: Vg - Wg gdv - gvkr - Vv. EPB-attest beschikbaar binnen 6 maanden na voorlopige oplevering.